

PASSMASS	ABMASS


DWG NO C-5-1579008-6


PROJECT NO.	USED ON



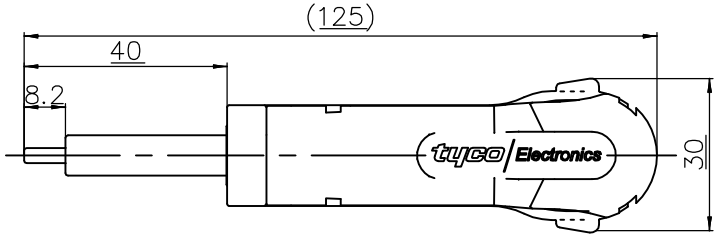

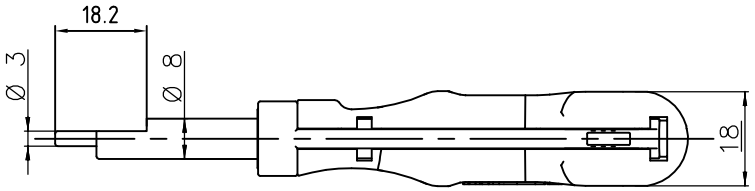

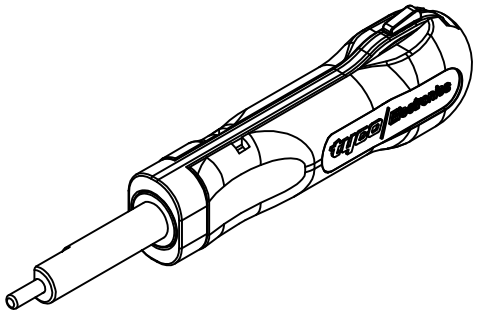

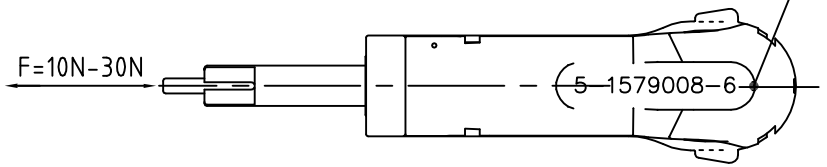

APPLICATION RANGE / Anwendungsbereich :

CONTACT MCP: 968855, 968857
HOUSING MCP: 1801286,180326

FREIMASSTOLERANZEN NACH DIN 7168 (WERTE IN mm) 1) ABWEICHEND VON DIN 7168 2) LÄNGE DES KÜRZEREN SCHENKELS							
NENNMASS- BEREICH 1)	ÜBER	0.5	3	6	30	120	400
	BIS	3	6	30	120	400	1000
ABMASSE LÄNGEN- MASSE	FEIN	~~±0.05~~	~~±0.05~~	~~±0.1~~	~~±0.15~~	~~±0.2~~	~~±0.3~~
	MITTEL	±0.1	±0.1	±0.2	±0.3	±0.5	±0.8
RADIEN U. FASEN		±0.2	±0.5	±1	±2	±4	±4
WINKELABMASSE 1) 2)		±1°	±1°	±30'	±20'	±10'	±5'

GENERAL TOLERANCES ACC. TO DIN 7168 (VALUES IN mm)
1) DEVIATING FROM DIN 7168 2) LENGHT OF SHORT ANGLE SIDE

TEIL IM BEREICH X__ MIT PN/STRICH-NR.(-1 WIE GEZ.), REVISION-STAND UND LIEFERANTENSYMBOL GEKENNZEICHNET
PART TO BE MARKED WITH PN/DASH NO. (-1 AS SHOWN), REV. STATUS AND VENDORS MARK IN AREA X__

OBERFLÄCHENVERGLEICHSTABELLE
DIN3141 R3 | R_a in µm DIN ISO 1302 | 6.3 | 1.6 | 0.4 | 0.1 | ÜBERG. OHNE ANGABE 12.5
ALLE UNBEMASSTE KANTEN 0.8x45° ENTGRATET
REMOVE BURRS, BREAK SHARP EDGES 0.8x45° | HOLE NOT SPEC.

LOC AI
DIST –

P	LTR	REVISION RECORD	DATE	DWN	APVD
	-	-	-	-	-
	-	-	-	-	-
	-	-	-	-	-
	B1	-ECR-08-030308	01.12.2008	S. Sa	S. Sa

FINISH

DIMENSIONS: mm

TOLERANCES UNLESS OTHERWISE SPECIFIED: n. ISO 8015, n. ISO 2768 - mH -E, n. DIN 7801 - 140
0 PLC ±, 1 PLC ±, 2 PLC ±, 3 PLC ±, 4 PLC ±

ANGLES: -
SURFACE TEXTURE: ~

DWN	01.12.08
S. Samstag	
CHK	
APVD	

MATERIAL | HEAT TREAT

Gewicht / Weight 0,000kg

Tyco Electronics AMP GmbH
64625 Bensheim (Germany)

NAME EXTRACTION TOOL
Entriegelungswerkzeug

SCALE	SIZE	DRAWING NO	SHEET	REV
1:1	A3	C-5-1579008-6	1 OF 1	B1

AMP 3306-7 REV 23FEB95

THIS DRAWING IS A CONTROLLED DOCUMENT FOR AMP INCORPORATED. IT IS SUBJECT TO CHANGE AND IS CONTROLLED BY THE ENGINEERING ORGANIZATION. YOU SHOULD BE CONTACTED FOR THE LATEST REVISION.

DIESES ZEICHNUNGSDOKUMENT WIRD DURCH AMP INCORPORATED KONTROLLIERT. ÄNDERUNGEN, DIE DEN TECHNISCHEN FORTSCHRITT BIETEN, SIND VORBEHALTEN. BEI JEWEILS GÜLTIGEM STAND ANDERUNGSSTAND ERFAHREN SIE AUF ANFRAGE.

THIS INFORMATION IS CONFIDENTIAL AND IS DISCLOSED TO YOU ON CONDITION THAT IT WILL NOT BE USED OR REPRODUCED WITHOUT THE WRITTEN AUTHORIZATION FROM AMP INCORPORATED. © - 63805 LANGEN

Unikeyic Electronics

Global Electronic Components Distributor

Click to view pricing, inventory, delivery, and lifecycle information:

TE Connectivity:

1-794222-0 2005330-1 2380312-2 SBCHE154R7K U5254-000005-030PA 1-962915-1 1903112-2 917696-1 936348-1 2834055-1 1393431-1 141991-2 2310537-1 3-1393225-0 3631B101LL 650075-000 SMW73R0JT 2377783-2 MPT100C18RF 1969656-1 RH73H2A40MKTN 175977-2 CRGCQ2010J3K3 ROX05SJ18R 1743455-2 3430B2F51RTDF CPF0402B37K4E1 TE50BR39J 2-292161-3 SBCHE64R7K