THIS DRAWING IS UNPUBLISHED.
VERTRAULICHE UNVEROEFFENTLICHTE ZEICHNUNG
© COPYRIGHT 2022 By - TE Connectivity
RELEASED FOR PUBLICATION FEB 2009
FREI FUER VEROEFFENTLICHUNG
ALL RIGHTS RESERVED.
ALLE RECHTE VORBEHALTEN


MATED WITH:
PASSEND ZU:
SEE NOTE 9


PROJEKT NR.:
EGATN07182


REVISIONS
AENDERUNGEN


P	LTR	DESCRIPTION BESCHREIBUNG	DATE	DWN	APVD
	K	DETAILS SEE PCN E-15-008283	01JUN2015	Ho.	Gilch
	K1	DETAILS SEE PCN E-16-013669	26SEP2016	MAH.	GILC
	L	DETAILS SEE PCN E-19-000765	20MAY2019	MAH.	GILC
	L1	PCN-22-134411	23MAR2022	NS	AW


0-1670720-1 AS SHOWN
0-1670720-1 wie gezeigt

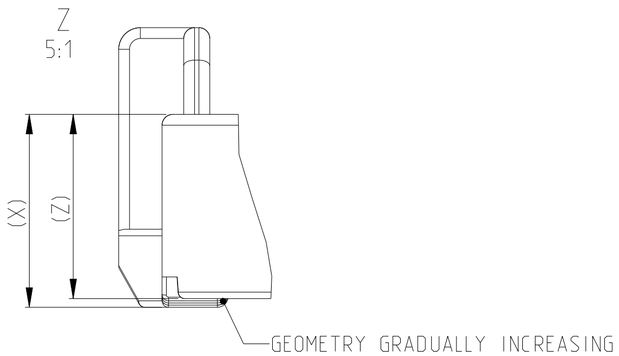


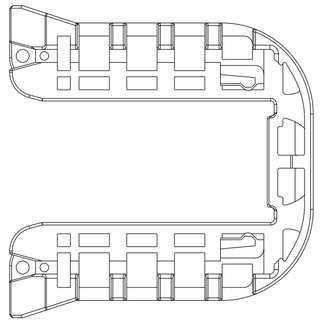

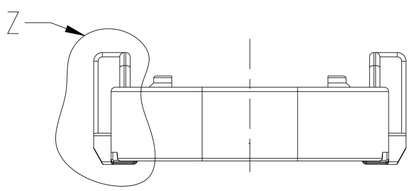

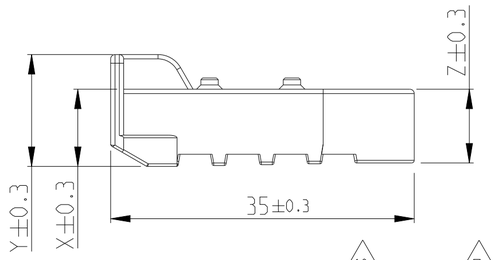


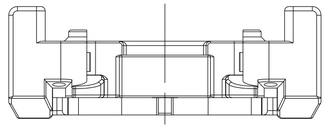

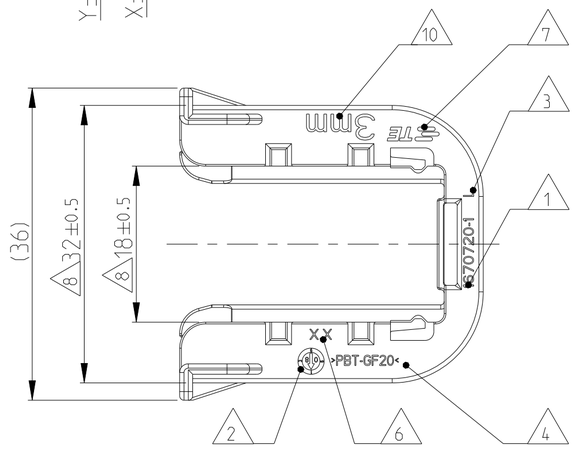

NOTES
Bemerkungen

1. TE Connectivity (TE) ORDER-NO.
   TE Connectivity (TE) Bestell-Nr.
2. PRODUCTION DATE
   Produktionsdatum
3. LETTER-INSERT FOR THE REVISION STATUS OF THE MOULD
   Schriftsatz fuer Aenderungszustand des Werkzeuges
4. MATERIAL MARKING ACCORDING TO VDA 260
   Werkstoffkennzeichnung nach VDA 260
5. BULK PACKAGING IN CORRUGATED BOX
   Schuettgut im Versandkarton
6. MOULD CAVITY MARKING
   Nestmarkierung
7. TE LOGO
   TE Logo
8. WARPAGE PERMITTED UP TO -1.5mm FROM NOMINAL SIZE
   Verzug zulaessig bis -1.5mm vom Nennmass
9. SUITABLE FOR TAB HOUSING WITH FLANGE GROUP C
   SEE PRODUCT GROUP DRAWING 1563709
   Passend zu Flachsteckergehaeusen mit Flansch der Gruppe C
   siehe Produktgruppenzeichnung 1563709
10. MARKING FOR SUITABLE SHEET METAL THICKNESS (NOMINAL SIZE)
    Kennzeichnung fuer passende Blechstaerke (Nennmass)

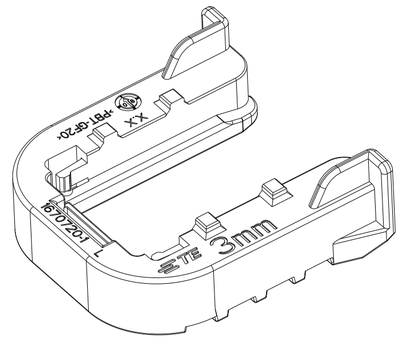

TE ORDER-NO. TE Bestell-Nr.	REV.	SHEET METAL THICKNESS Blechdicke	DIM X	DIM Y	DIM Z	MATERIAL	COLOUR Farbe	WEIGHT(g) Gewicht	DESCRIPTION Beschreibung	ITEM
0-1670720-8	L	1.6±0.1mm	10.3	14.3	9.9	PBT-GF20/V-0	GREEN gruen	5.4	Slide, FOR 1.6mm SHEET METAL Schieber, fuer Blech 1.6mm Dicke	8
-	-	~~2.0±0.1mm~~				~~PBT-GF20/V-0~~	-		Slide, FOR 2.0mm SHEET METAL Schieber, fuer Blech 2.0mm Dicke	7
0-1670720-6	L	3.5±0.1mm	8.4	12.4	8.0	PBT-GF20/V-0	GREY grau	4.7	Slide, FOR 3.5mm SHEET METAL Schieber, fuer Blech 3.5mm Dicke	6
0-1670720-5	L	1.5±0.1mm	10.4	14.4	10.0	PBT-GF20/V-0	GREY grau	5.4	Slide, FOR 1.5mm SHEET METAL Schieber, fuer Blech 1.5mm Dicke	5
-	-	~~1.0±0.1mm~~	-	-		~~PBT-GF20/V-0~~	-		Slide, FOR 1mm SHEET METAL Schieber, fuer Blech 1mm Dicke	4
-	-	~~4.0±0.1mm~~	-	-		~~PBT-GF20/V-0~~	-		Slide, FOR 4mm SHEET METAL Schieber, fuer Blech 4mm Dicke	3
0-1670720-2	L	2.5±0.1mm	9.4	13.4	9.0	PBT-GF20/V-0	RED red	5.0	Slide, FOR 2.5mm SHEET METAL Schieber, fuer Blech 2.5mm Dicke	2
0-1670720-1	L	3.0±0.1mm	8.9	12.9	8.5	PBT-GF20/V-0	YELLOW gelb	4.8	Slide, FOR 3mm SHEET METAL Schieber, fuer Blech 3mm Dicke	1

THIS DRAWING IS A CONTROLLED DOCUMENT.
DIESES ZEICHNUNGSDOKUMENT WIRD DURCH AMP INCORPORATED KONTROLLIERT.
AENDERUNGEN, DIE DEM TECHNISCHEN FORTSCHRITT DIENEN, SIND VORBEHALTEN.
DEN JEWEILS LETZTGUELTIGEN AENDERUNGSSTAND ERFAHREN SIE AUF ANFRAGE.

DIMENSIONS: MASSEINHEITEN: mm
TOLERANCES UNLESS OTHERWISE SPECIFIED: ALLGEMEINTOLERANZEN ACC. TO DIN 16901-140
0 PLC ±
1 PLC ±
2 PLC ±
3 PLC ±
4 PLC ±
ANGLES/WINKEL ±1°
ISO 8015

MATERIAL: SEE TABLE
FINISH/OBERFLAECHE/FARBE: SEE TABLE

WEIGHT/GEWICHT: SEE TABLE

DWN S.Jaeger 20DEZ2007
CHK J. Granzow 21DEZ2007
APVD C. Eberwein 07JAN2008
PRODUCT SPEC PRODUKTSPEZ. 108-94020
APPLICATION SPEC VERARBEITUNGSSPEZ. 114-18756

TE Connectivity

NAME
SLIDE, TAB HOUSING
Schieber, Flachsteckergehaeuse
HEAVY DUTY SEALED CONNECTOR SERIES- GROUP C
L1

SIZE	CAGE CODE	DRAWING NO ZEICHNUNGS-NR.	RESTRICTED TO NUR FUER
A2	00779	C-1670720	-

CUSTOMER DRAWING /KUNDENZEICHNUNG
SCALE MASSSTAB 2:1
SHEET BLATT 1 OF VON 1
REV L1

Unikeyic Electronics

Global Electronic Components Distributor

Click to view pricing, inventory, delivery, and lifecycle information:

TE Connectivity:

1-962915-1 RH73H2A40MKTN 1393431-1 1743455-2 2005330-1 2834055-1 917696-1 3430B2F51RTDF 3631B101LL TE50BR39J 3-1393225-0 MPT100C18RF 2310537-1 650075-000 ROX05SJ18R SMW73R0JT 141991-2 175977-2 2-292161-3 2377783-2 2380312-2 CRGCQ2010J3K3 SBCHE154R7K SBCHE64R7K 1-794222-0 1903112-2 1969656-1 936348-1 CPF0402B37K4E1 U5254-000005-030PA